



# 大ホール舞台照明基本仕込み

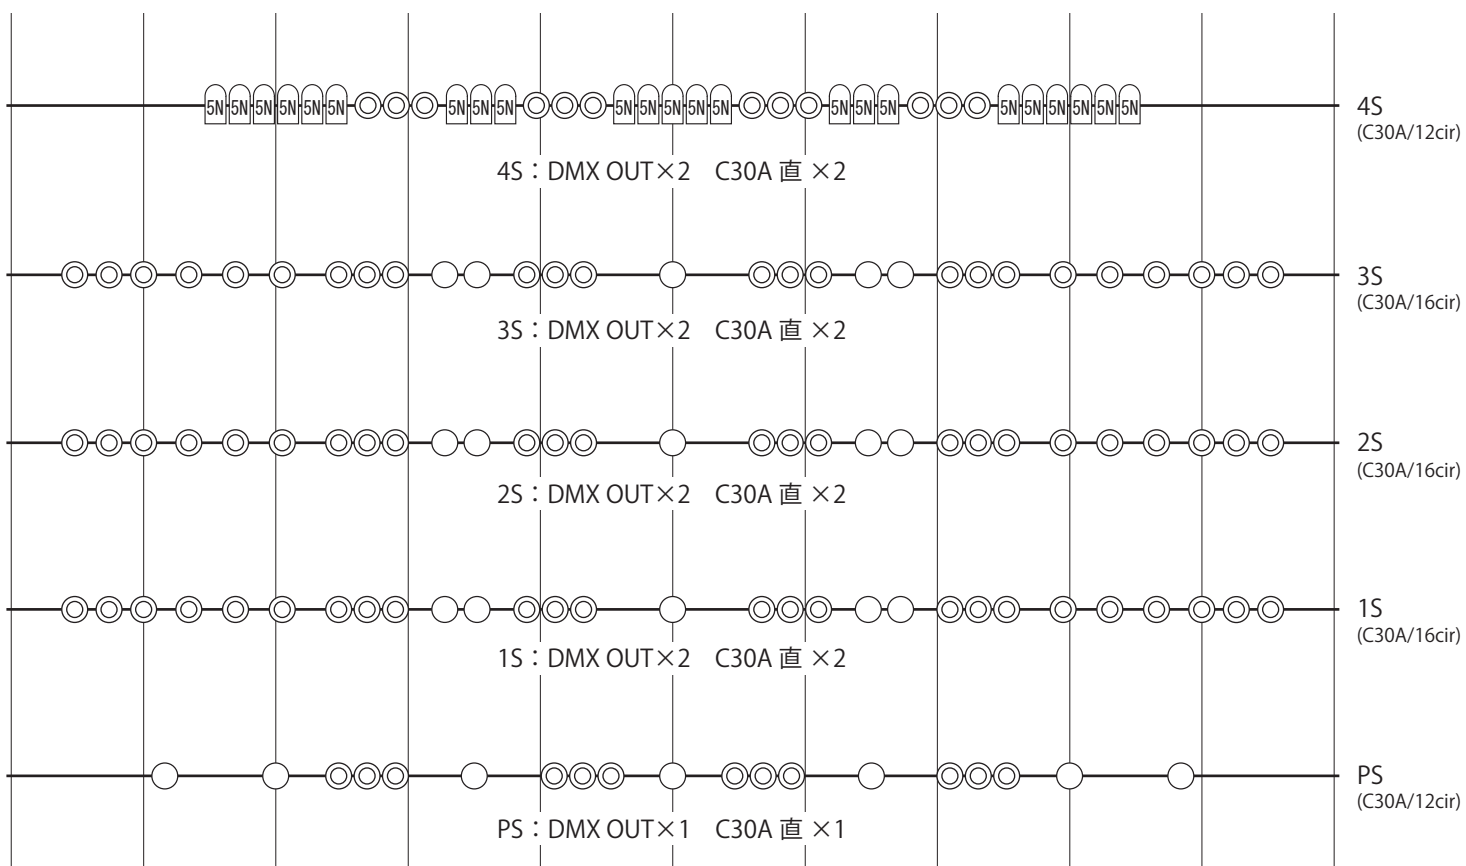

1BL ~ 3BL #72.78.W.W (上下・中) 6 inch コンセント切換え有り。

下 FRONT

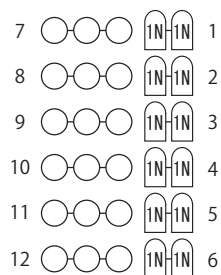

上 FRONT

