


小ホール平面図 (S=1/100)

大牟田文化会館
福岡県大牟田市不知火町2-10-2
(〒836-0843)
(TEL)0944-55-3131 (FAX)52-8651

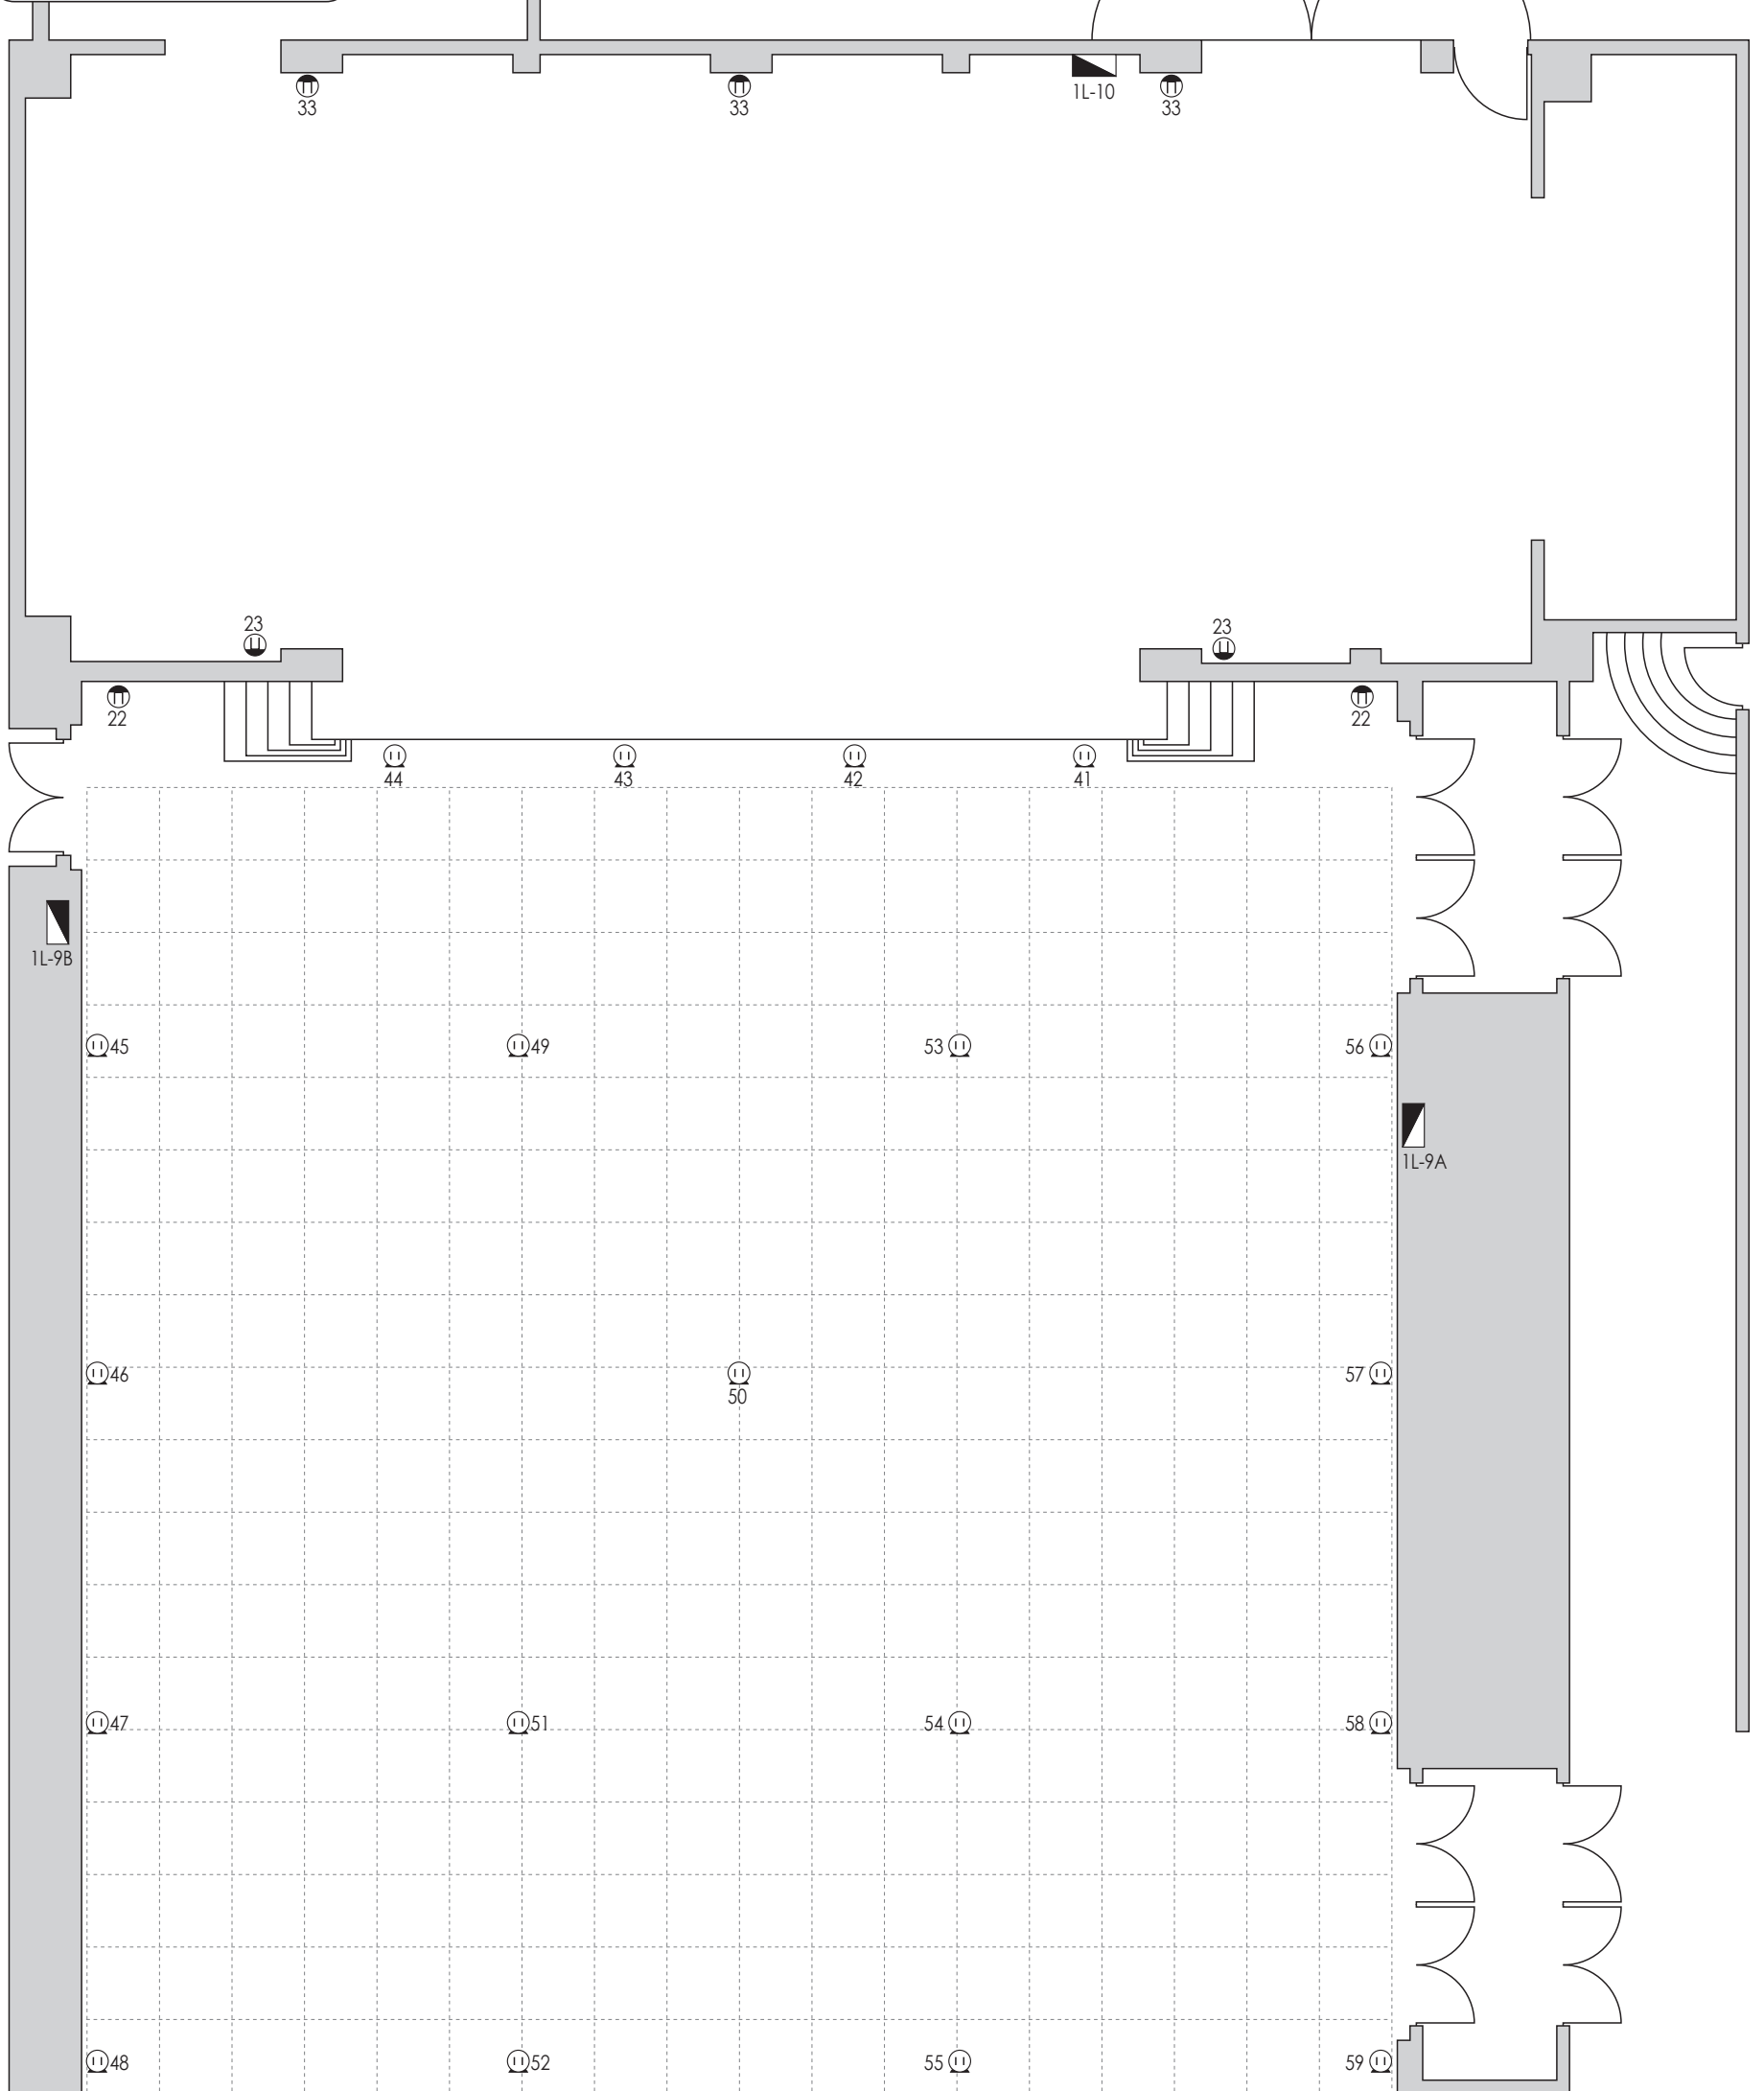

- ⊙ 壁コンセント
- ⊙ フロアコンセント
- ▣ 分電盤

22・33は共通回路(各2kw)
41~59は単独回路(各2kw)
分電盤
1L-9A・1L-9B... [単相3線]10kVA [3相3線]100A・電源共通各8回路
1L-10..... [単相3線]10kVA(カトリレー付)・8回路
1L-11..... [単相2線]5kVA

