




小ホール舞台照明基本図面

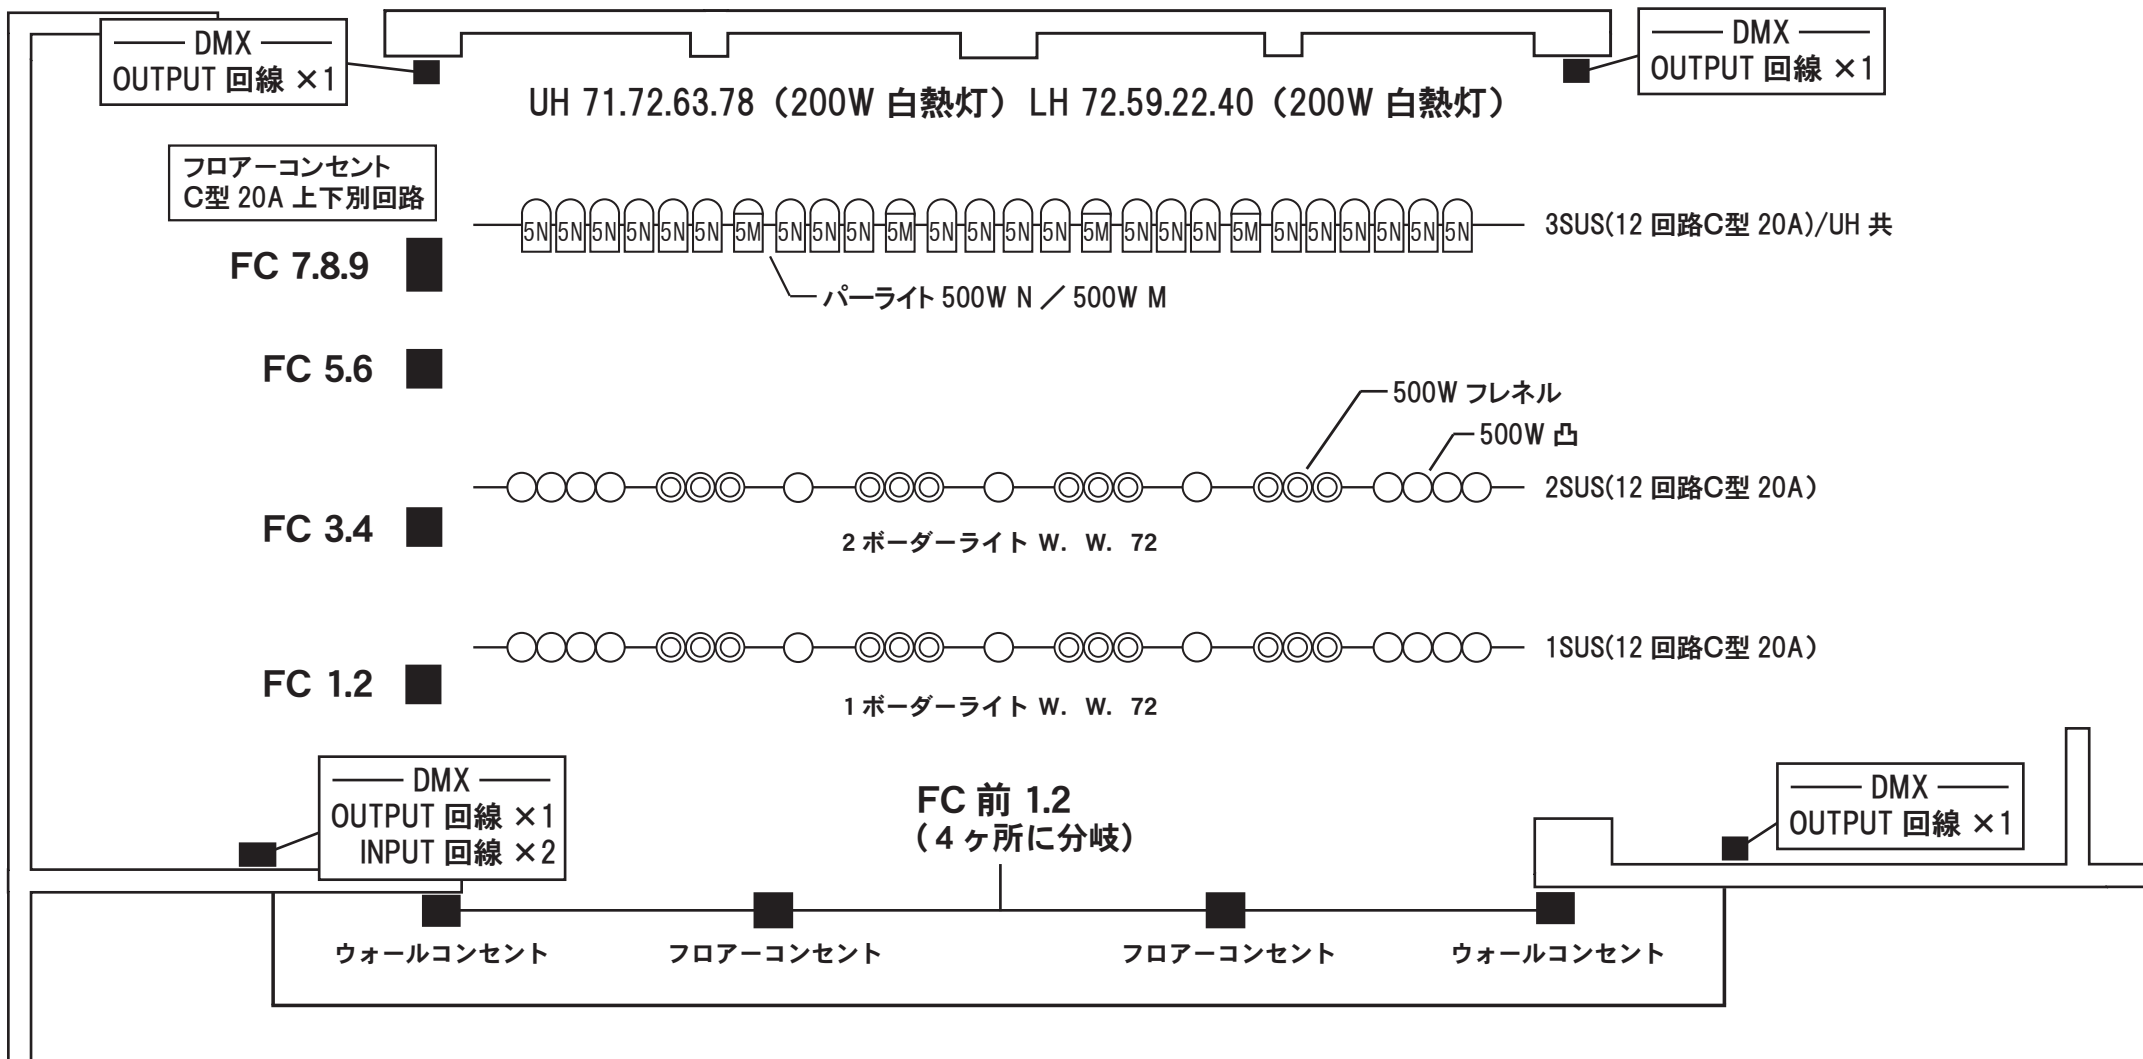

フロント 1kw 凸
C型 30A 6回路

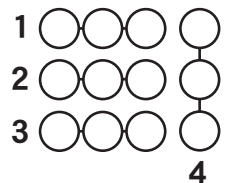

シーリング 1kw 凸
C型 30A 9回路

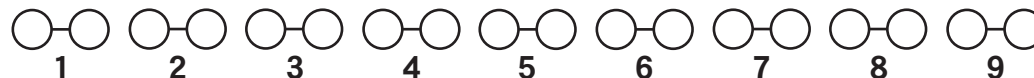

ピンスポット 1kw × 2本

