


大牟田文化会館小ホール分電盤

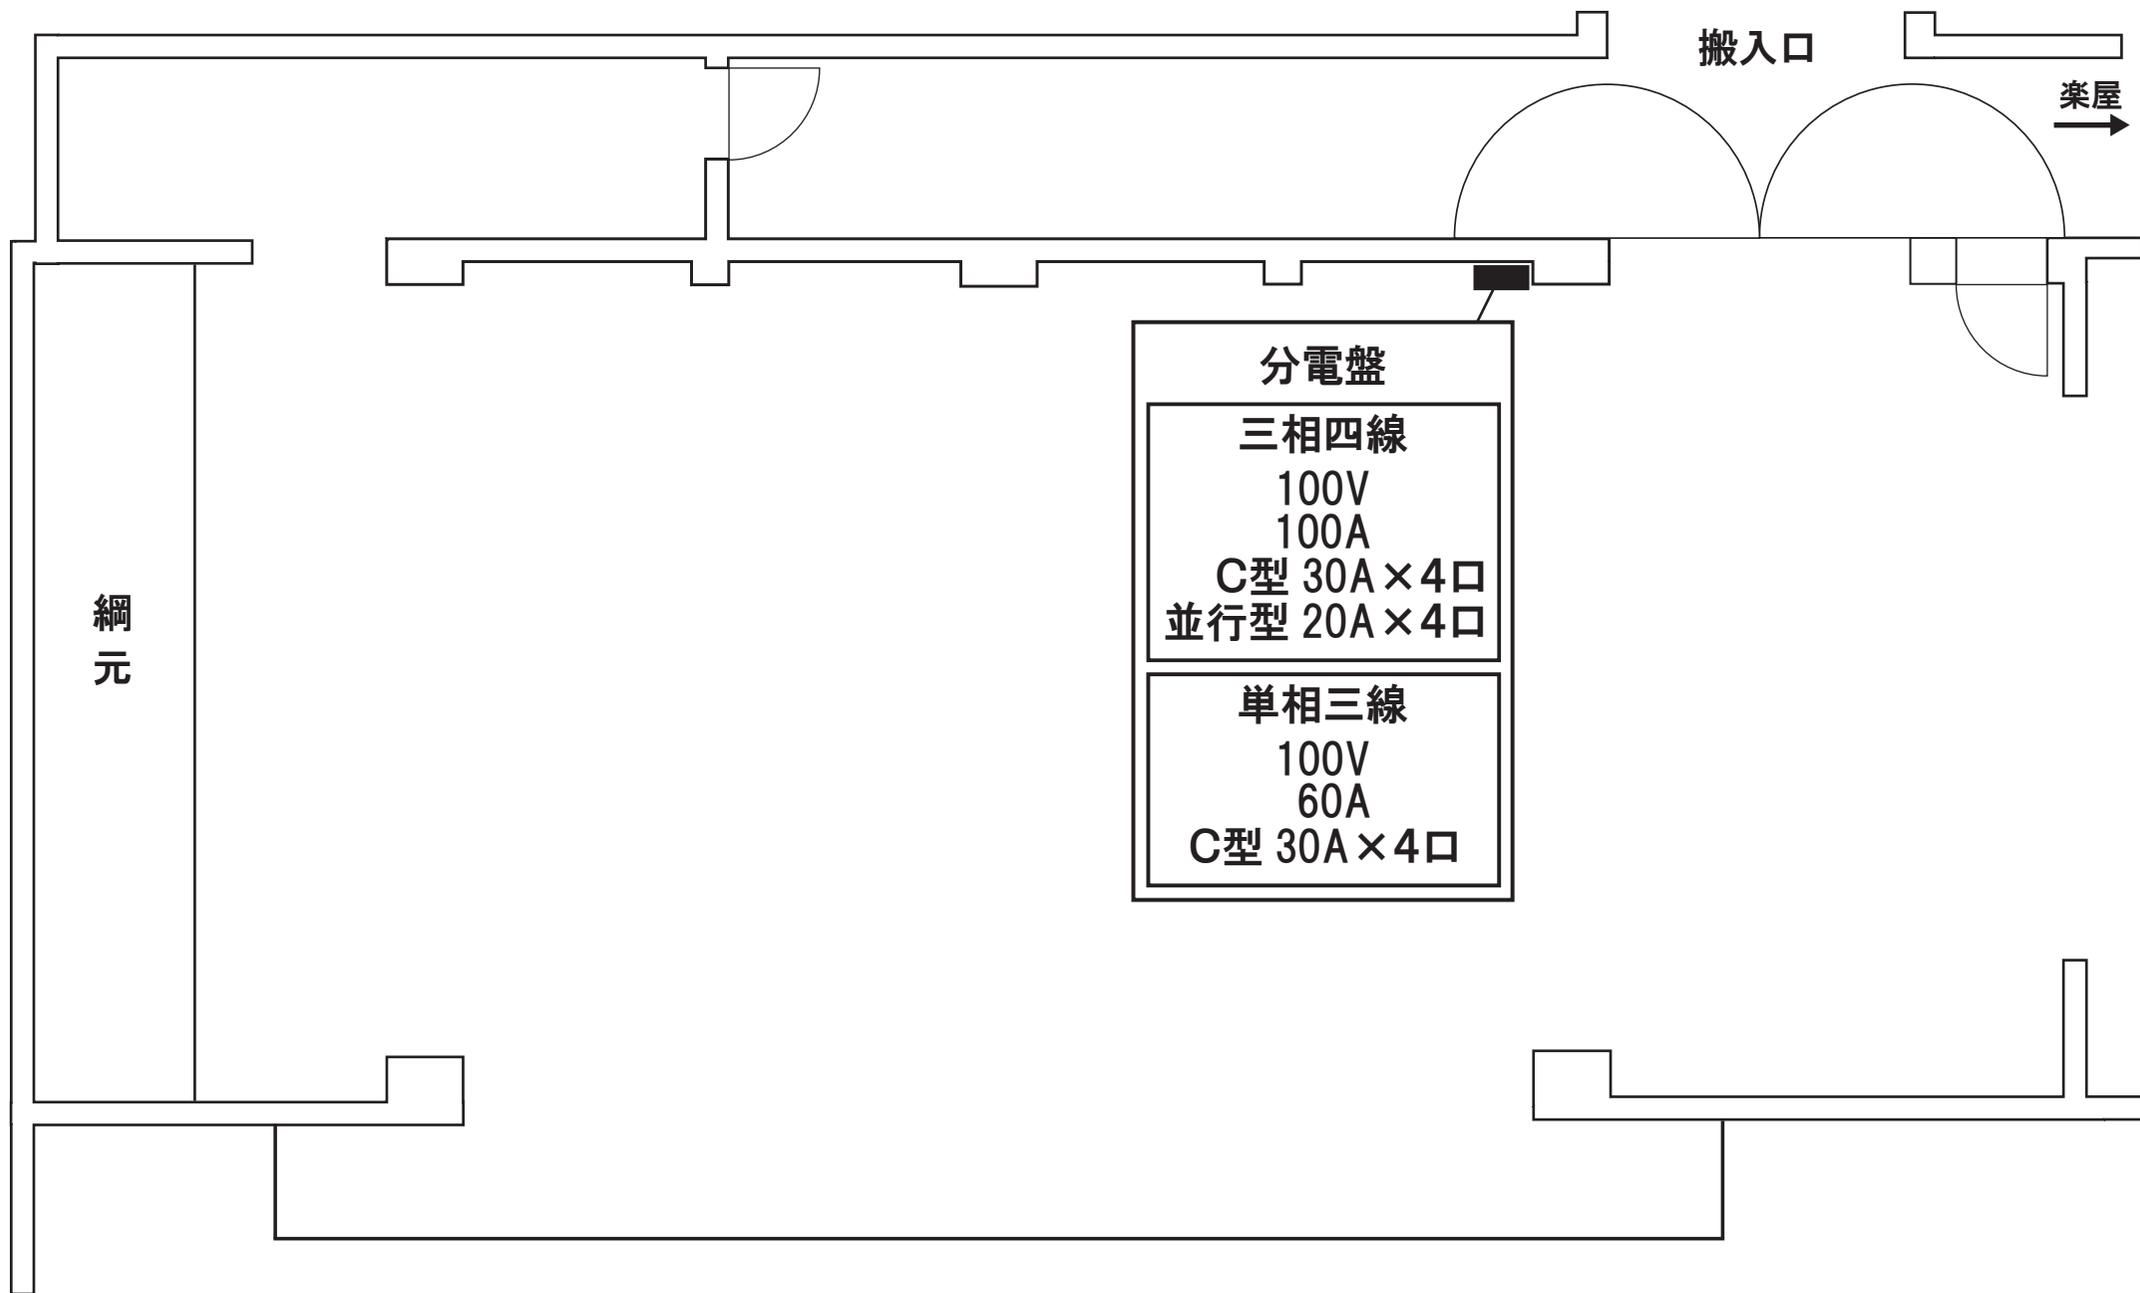

搬入口

楽屋
→

分電盤

三相四線
100V
100A
C型 30A×4口
並行型 20A×4口

単相三線
100V
60A
C型 30A×4口

網元

客席